



# Amelia Earhart


Valdemoro

C/ AMELIA EARTHART c/v C/ CONCHA ESPINA  
UDE OESTE-NORTE, VALDEMORO MADRID

## VIVIENDAS 2,4 SUPERFICIES ÚTILES


PLANTA SÓTANO		PLANTA BAJA	
C. lavado y plancha	18,62 m <sup>2</sup>	Vestíbulo	4,88 m <sup>2</sup>
Vestib. de independ.	1,62 m <sup>2</sup>	Aseo	2,76 m <sup>2</sup>
TOTAL PL. SÓTANO	20,24 m <sup>2</sup>	Salón-comedor-cocina	50,49 m <sup>2</sup>
Zona de aparcamiento	38,94 m <sup>2</sup>	TOTAL PL. BAJA	58,13 m <sup>2</sup>

PLANTA PRIMERA		PLANTA ÁTICO	
Distribuidor	4,14 m <sup>2</sup>	Disponibile ático	23,92 m <sup>2</sup>
Dormitorio principal	19,28 m <sup>2</sup>	TOTAL PL. ÁTICO	23,92 m <sup>2</sup>
Baño 1	4,82 m <sup>2</sup>		
Dormitorio 2	9,75 m <sup>2</sup>		
Baño 2	4,82 m <sup>2</sup>	<b>TOTAL S. ÚTIL</b>	157,36 m <sup>2</sup>
Dormitorio 3	12,26 m <sup>2</sup>	<b>TOTAL TERRAZAS</b>	39,22 m <sup>2</sup>
TOTAL PL. ALTA	55,07 m <sup>2</sup>	<b>TOTAL S. CONSTRUIDA</b>	211,38 m <sup>2</sup>

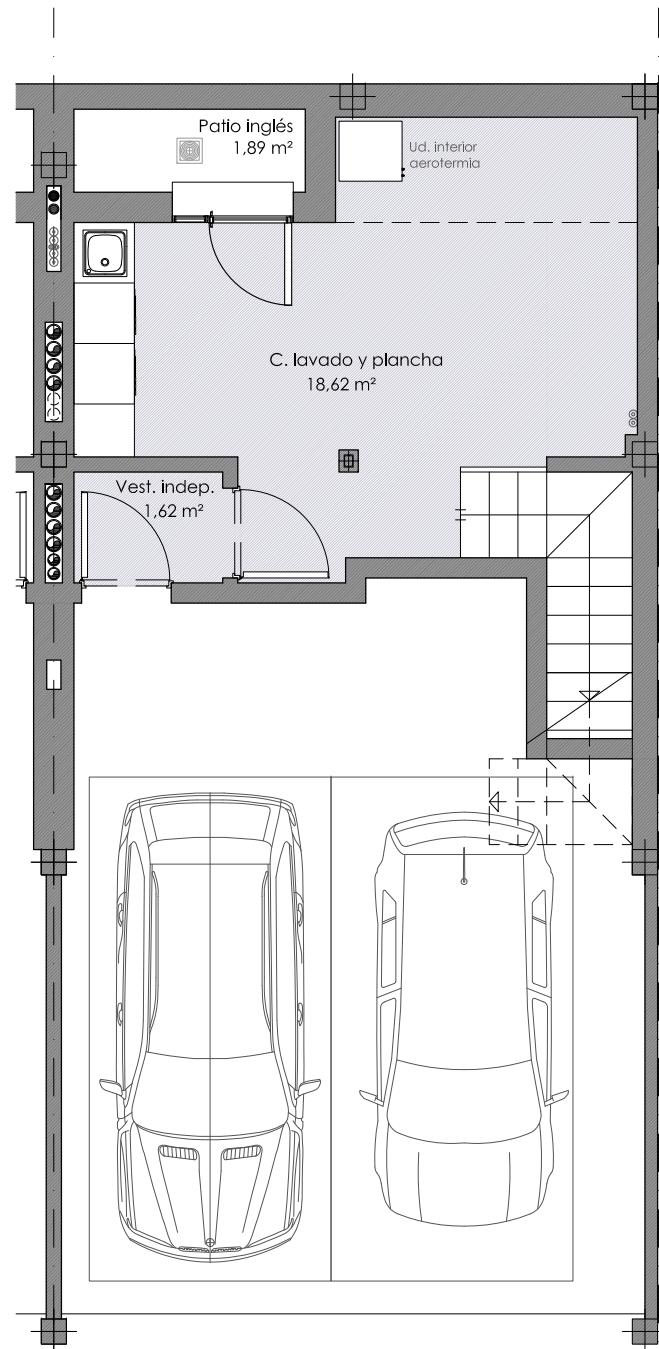


PL. SÓTANO - VIVIENDAS 2, 4

SUP. TOTAL ÚTIL PARCELA: 58,33 m<sup>2</sup>  
- Parcela útil delantera: 21,97 m<sup>2</sup>  
- Parcela útil posterior: 36,36 m<sup>2</sup>

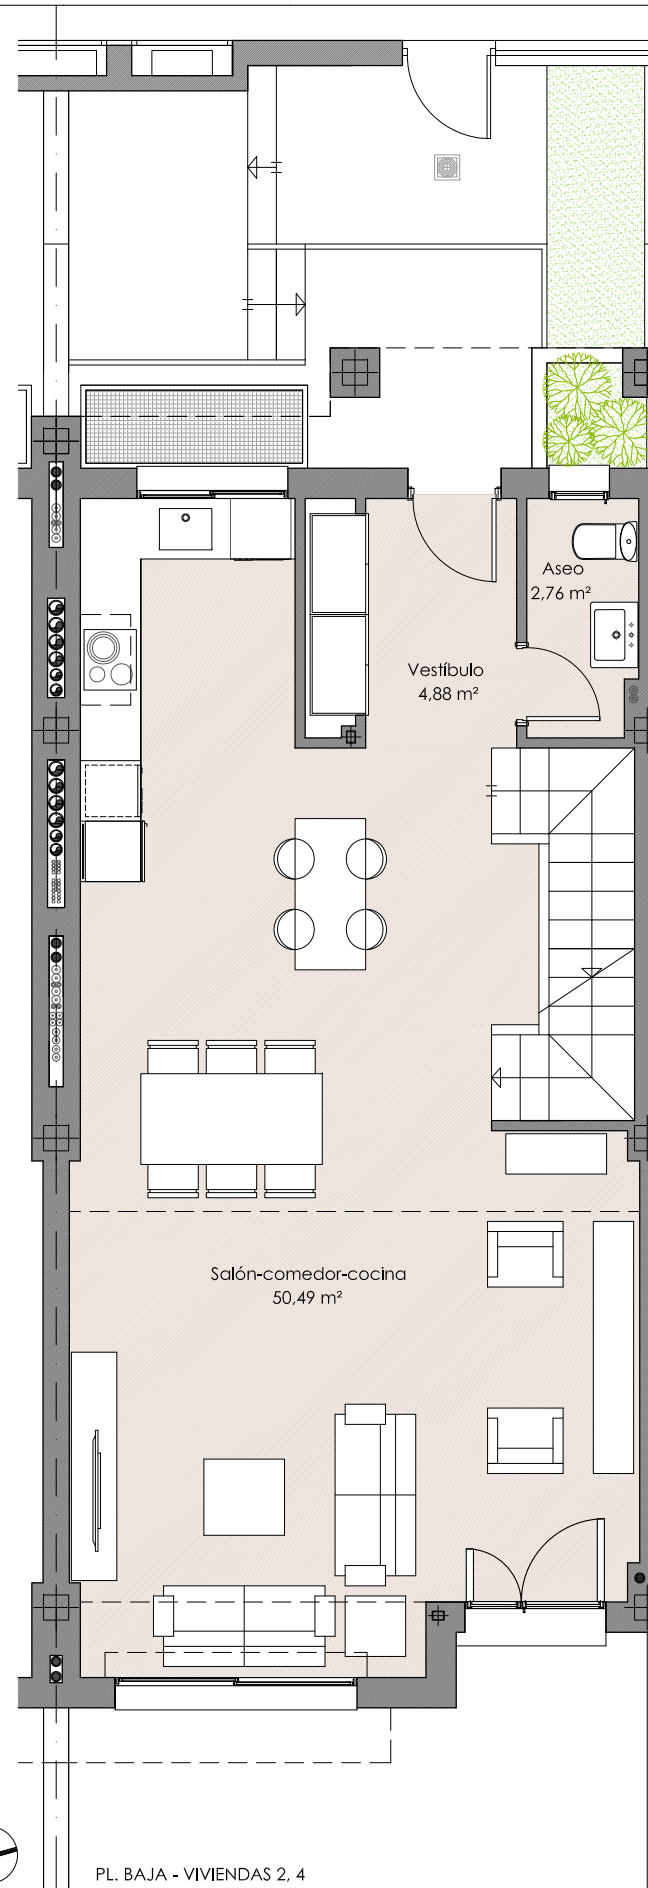

PL. BAJA - VIVIENDAS 2, 4

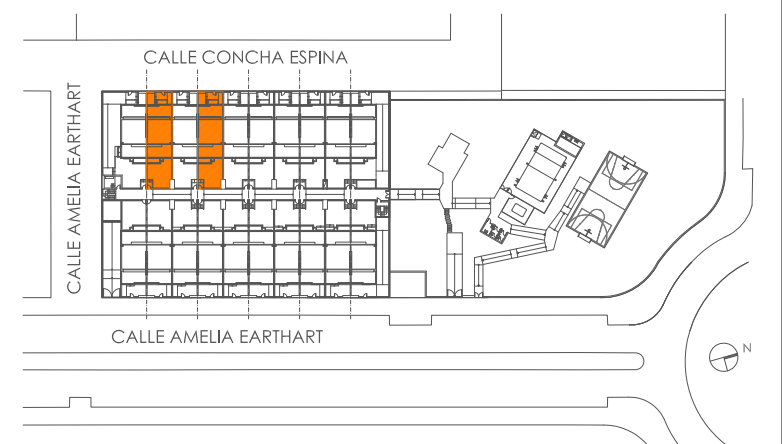

Avenida del Valle 15  
28003 Madrid  
91 534 28 78

\* Información sin vinculación contractual sujeta a modificaciones por necesidad de obra o por decisiones técnicas impuestas administrativamente o por la dirección facultativa. Las viviendas podrán sufrir ligeras modificaciones en función del proyecto arquitectónico final. El mobiliario, árboles, etc, así como todo elemento ornamental figura exclusivamente a título decorativo no encontrándose incluido en los precios de venta, sin carácter contractual para las partes.



# Amelia Earhart

Valdemoro

C/ AMELIA EARTHART c/v C/ CONCHA ESPINA  
UDE OESTE-NORTE, VALDEMORO MADRID

## VIVIENDAS 2,4 SUPERFICIES ÚTILES

### PLANTA SÓTANO

C. lavado y plancha	18,62 m <sup>2</sup>
Vestib. de independ.	1,62 m <sup>2</sup>
<b>TOTAL PL. SÓTANO</b>	<b>20,24 m<sup>2</sup></b>
Zona de aparcamiento	38,94 m <sup>2</sup>

### PLANTA BAJA


Vestíbulo	4,88 m <sup>2</sup>
Aseo	2,76 m <sup>2</sup>
Salón-comedor	50,49 m <sup>2</sup>
<b>TOTAL PL. BAJA</b>	<b>58,13 m<sup>2</sup></b>

### PLANTA PRIMERA


Distribuidor	4,14 m <sup>2</sup>
Dormitorio principal	19,28 m <sup>2</sup>
Baño 1	4,82 m <sup>2</sup>
Dormitorio 2	9,75 m <sup>2</sup>
Baño 2	4,82 m <sup>2</sup>
Dormitorio 3	12,26 m <sup>2</sup>
<b>TOTAL PL. ALTA</b>	<b>55,07 m<sup>2</sup></b>

### PLANTA ÁTICO


Disponibile ático	23,92 m <sup>2</sup>
<b>TOTAL PL. ÁTICO</b>	<b>23,92 m<sup>2</sup></b>
<b>TOTAL S. ÚTIL</b>	<b>157,36 m<sup>2</sup></b>
<b>TOTAL TERRAZAS</b>	<b>39,22 m<sup>2</sup></b>
<b>TOTAL S. CONSTRUIDA</b>	<b>211,38 m<sup>2</sup></b>

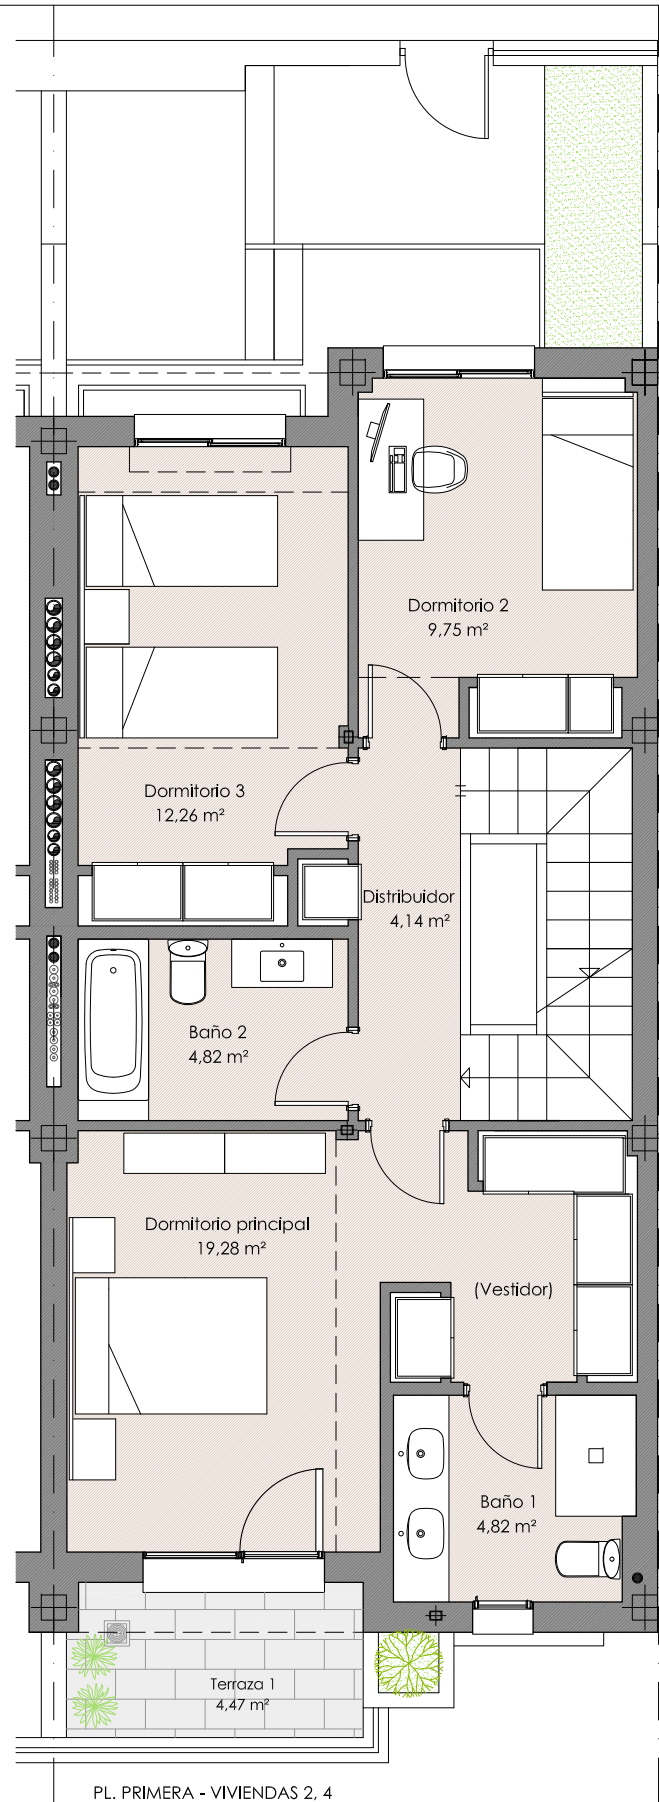

PL. PRIMERA - VIVIENDAS 2, 4

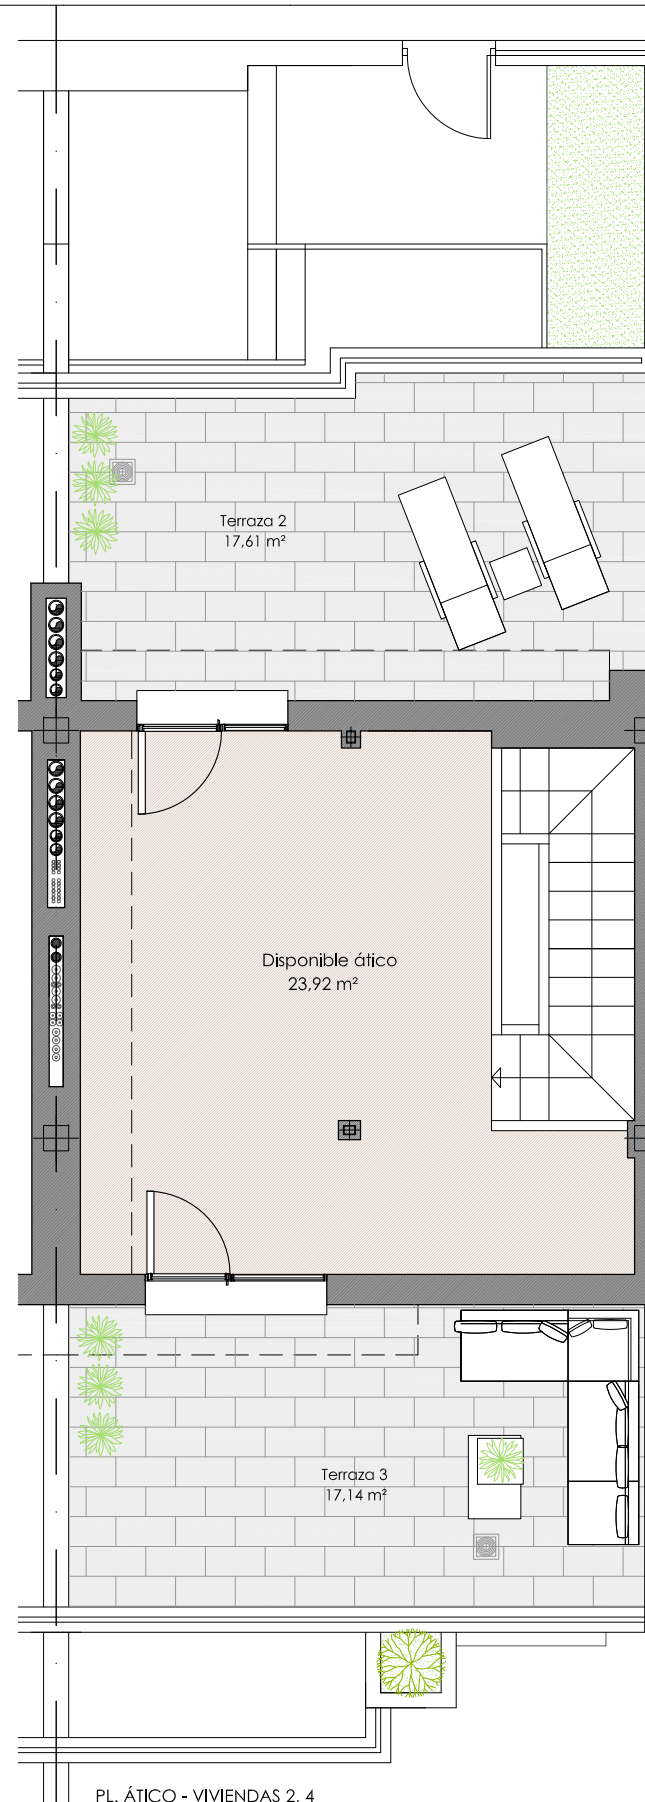

PL. ÁTICO - VIVIENDAS 2, 4

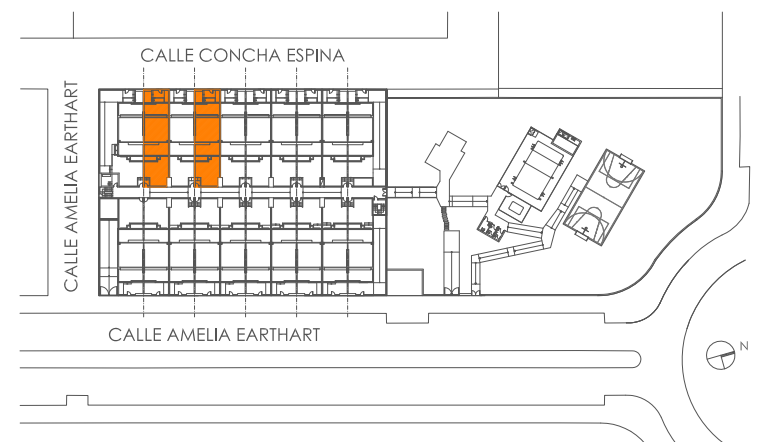

**Verona**  
desde 1972

Avenida del Valle 15  
28003 Madrid  
91 534 28 78

\* Información sin vinculación contractual sujeta a modificaciones por necesidad de obra o por decisiones técnicas impuestas administrativamente o por la dirección facultativa. Las viviendas podrán sufrir ligeras modificaciones en función del proyecto arquitectónico final. El mobiliario, árboles, etc., así como todo elemento ornamental figura exclusivamente a título decorativo no encontrándose incluido en los precios de venta, sin carácter contractual para las partes